



PLAN DE ÎNCADRARE ÎN ZONĂ

SCARA 1:5000

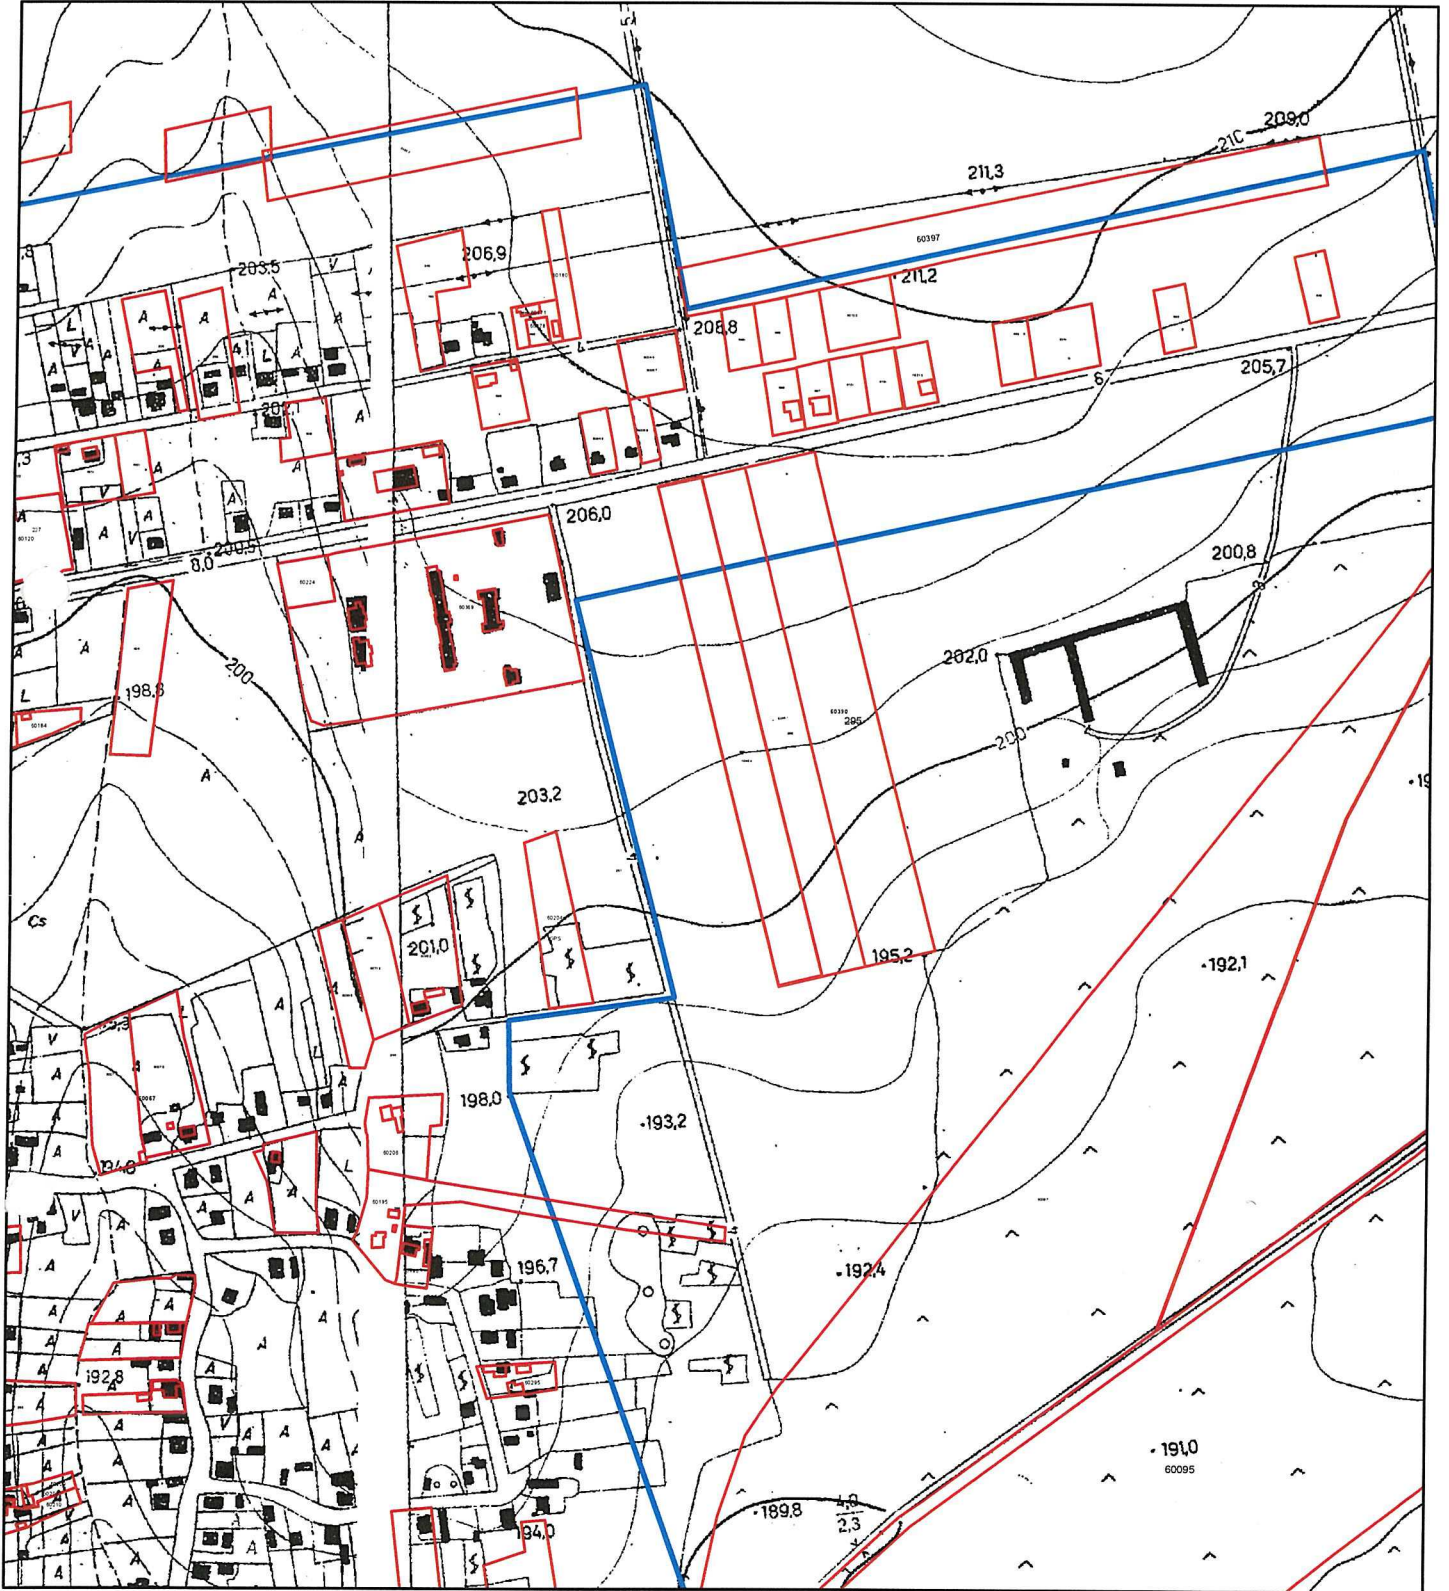

 Amplasament studiat: L-35-42-D-d-2-II, L-35-43-C-c-1-I

Nr. înregistrare 30020 ziua 11. luna 07 anul 2013
Copie conformă cu exemplarul din arhiva BCPI. Bacău
eliberată la casa de 11.07.2013
Terțul 0 cu chitanța nr.
Platareant
S
A.A.S.