

Societatea Națională de Gaze Naturale Romgaz S.A. - Mediaș - România

Către :
Operatorii economici

Bolchis Cecilia
Achizitii
Achizitii (Licitatii)
Raspuns clarificari
0374-401940
0269-844184
cecilia.bolchis@romgaz.ro
Nr 15506/13.05.2020

Persoana de contact
Direcția
Serviciul
Subiect
Telefon
Fax
E-mail
Înregistrare

Referitor la procedura de atribuire a contractului de achiziție având ca obiect:
**“ Lucrări pregătitoare provizorii, foraj și probe de producție la sonda de explorare
 6 Herepea”** cu deschidere în data de 27.05.2020.

Solicitare clarificare 1:

Vă rugăm să ne transmiteți:

- detaliu beci și parte electrica, deoarece nu se regăsesc în documentatie;
- caietele de sarcini în format nativ;

Deoarece dalele folosite în cadrul lucrării sunt atipice și se refolosesc, vă rugăm să ne permiteți folosirea dalelor prefabricate de 3x1x0,20m pentru platforma careului.

Raspuns 1:

- Anexat prezentei, regasiti schițele cu detalii beci. Pentru instalația de foraj solicitată este prevăzută sintagma “acționare autonomă”, nu există și nu pot fi puse la dispoziție detalii “parte electrică”;
- Dacă prin sintagma “format nativ” se înțelege format editabil, vă comunicăm faptul că acest format nu este disponibil ofertanților;
- În condițiile respectării suprafeței dalate prevăzute în caietul de sarcini, ofertanții pot folosi si dale prefabricate de alt tip decât cele prevăzute în caietul de sarcini.

Cu stimă,

Director General,
Adrian Constantin Volintiru


ROBERT CIHREĂ
Societatea Națională de Gaze Naturale
ROMGAZ S.A. Mediaș
J32/392/2001

Director Directia Achiziții,
Leonard Lupă


Sef Serv. Achiziții (Licitatii),
Cecilia Bolchis

Întocmit:
Elena Popa


**BECI SONDA
200x220x150
VEDERE DE SUS**

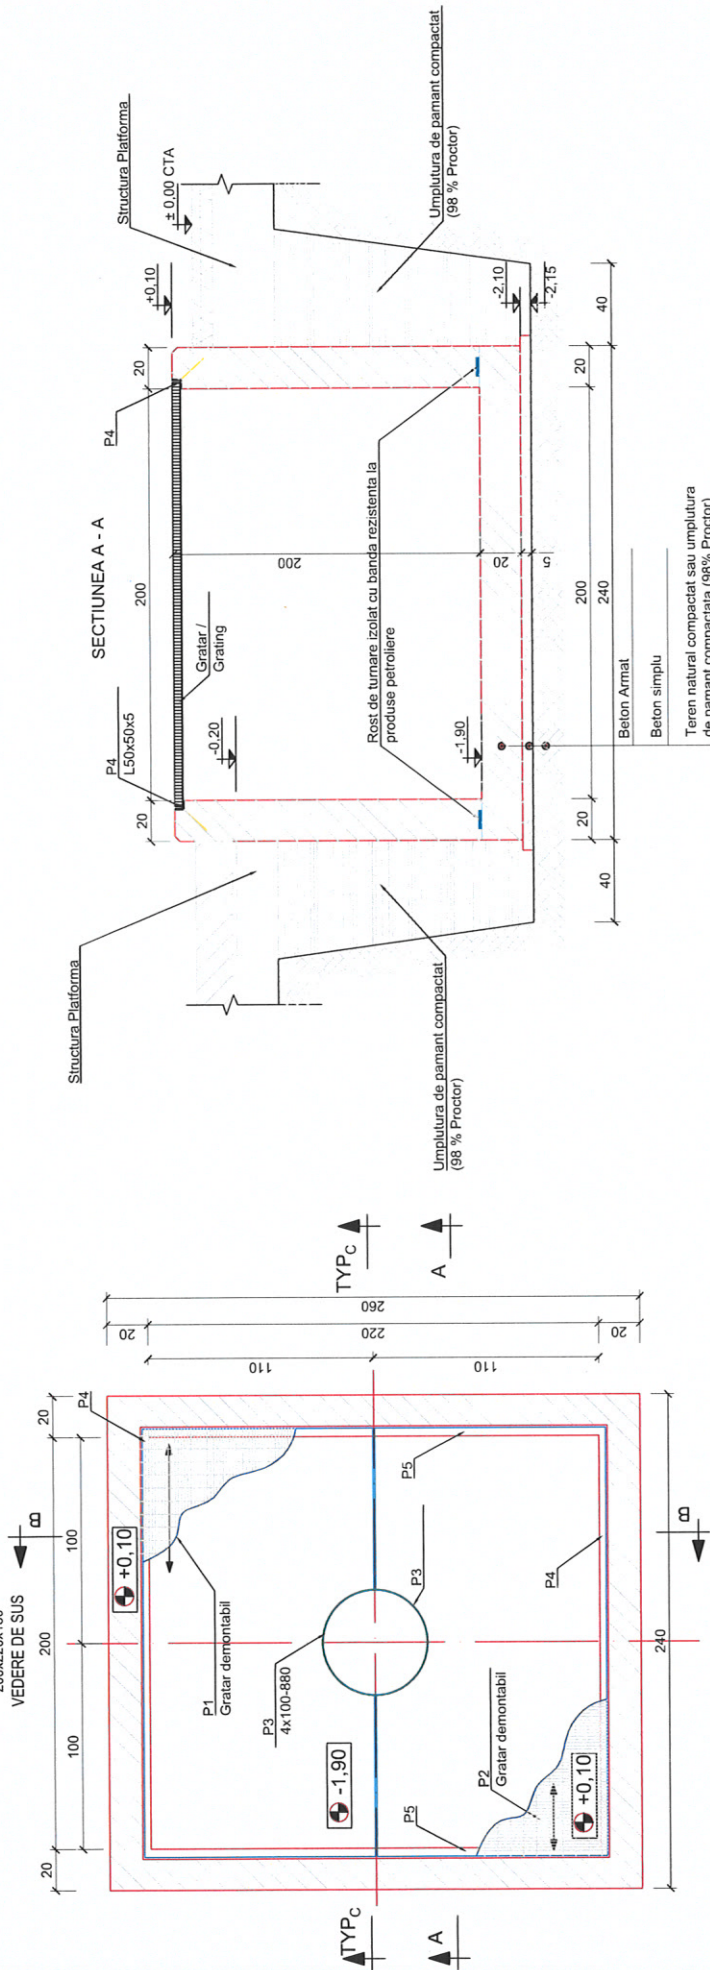

SECTIUNEA A - A

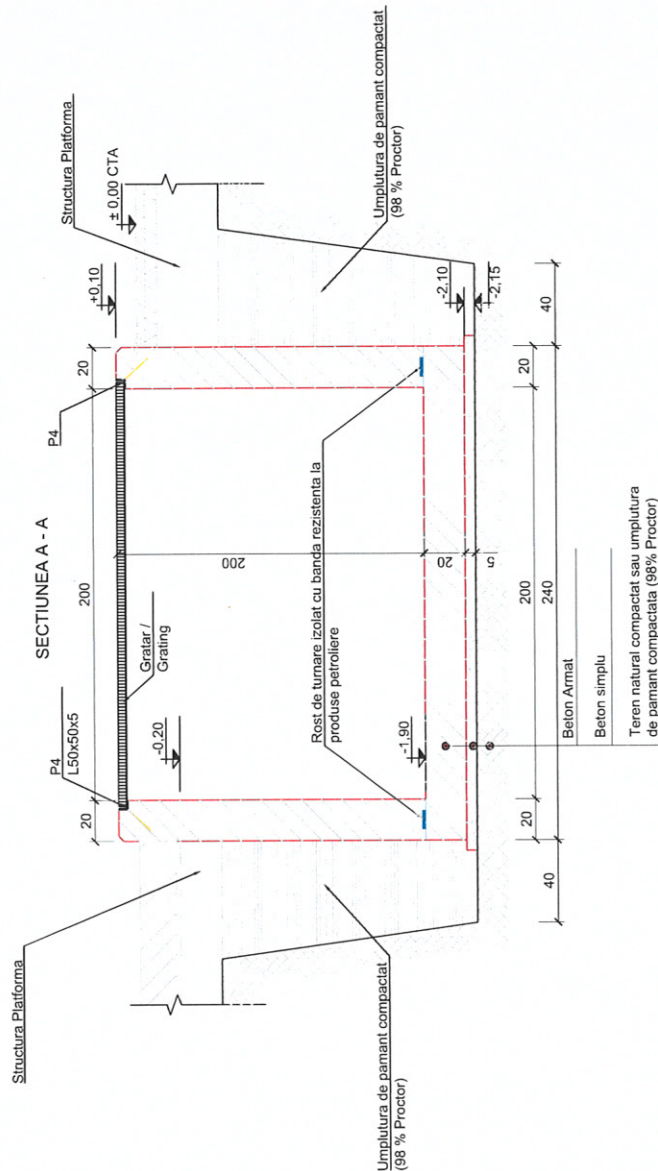


**SECTIUNEA / SECTION
B - B**


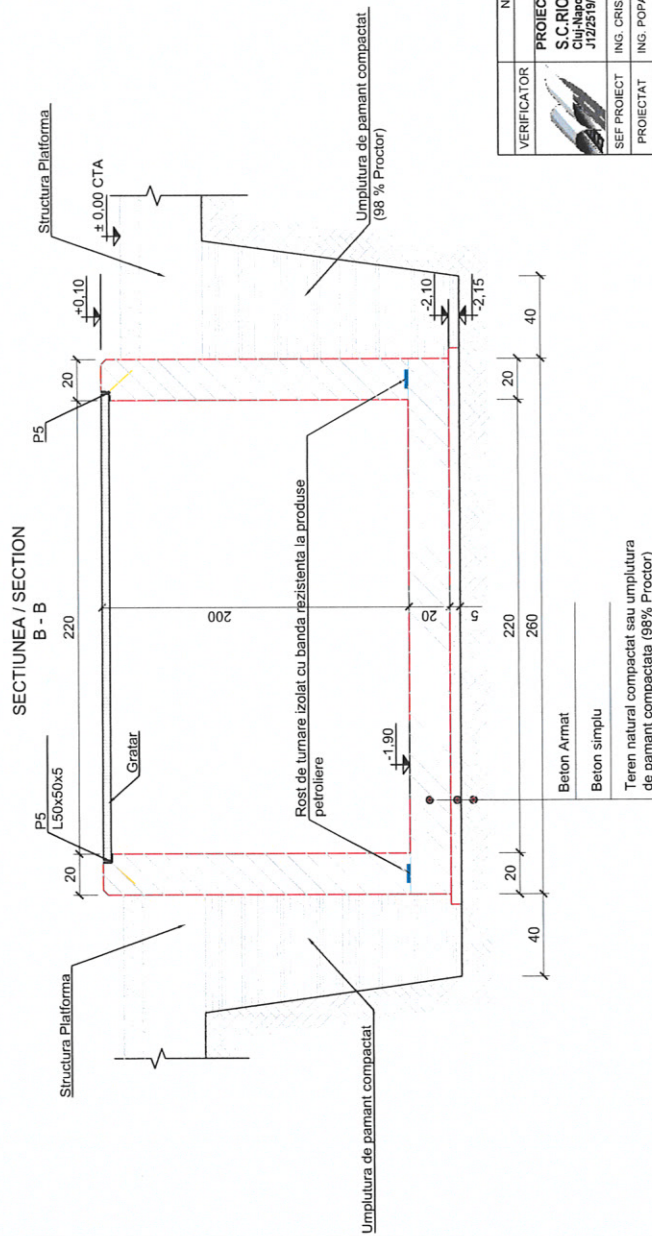


VERIFICATOR	NUME	Semnatura	Referent	ref./expniza
PROIECTANT	ING. CRISAN CONSTANTIN			
DESENAT	ING. POPA LIVIU			
	ING. POPA LIVIU			
PROIECTANT : S.C. RIOLIV S.A. Cluj-Napoca, Str. Rovine 3311, jud. Cluj, RO 4368372. Adresa: mun. Targu Mures, str. Salcamilor, nr. 23, cod postal: 540202, Jud. Mures, tel/fax: 0265 402174 / 0265 306340				
BENEFICIAR: S.N.G.N. ROMGAZ S.A. SUCURSALA TG. MURES Adresa: mun. Targu Mures, str. Salcamilor, nr. 23, cod postal: 540202, Jud. Mures, tel/fax: 0265 402174 / 0265 306340				
SCARA	1:25	DATA	2019	
Lucrari pregatitoare provizorii (amenajare drum de acces si careu), forajul si probarea si stabilirea				
NR. PL.	DETALIU BECIUL SONDEI			5.2





SECTIUNEA B - B

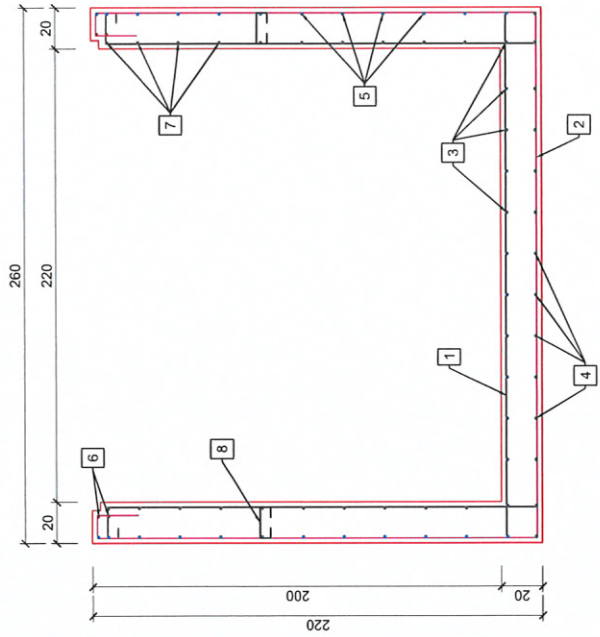

SECTIUNEA A - A

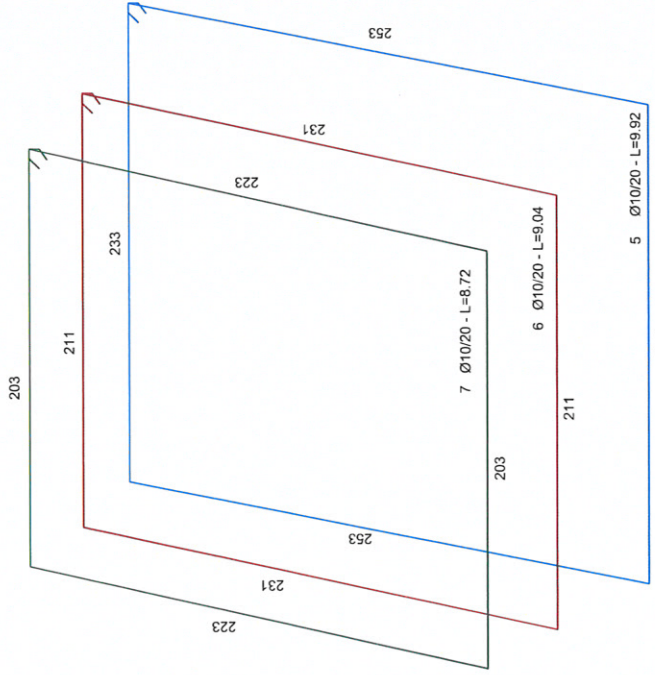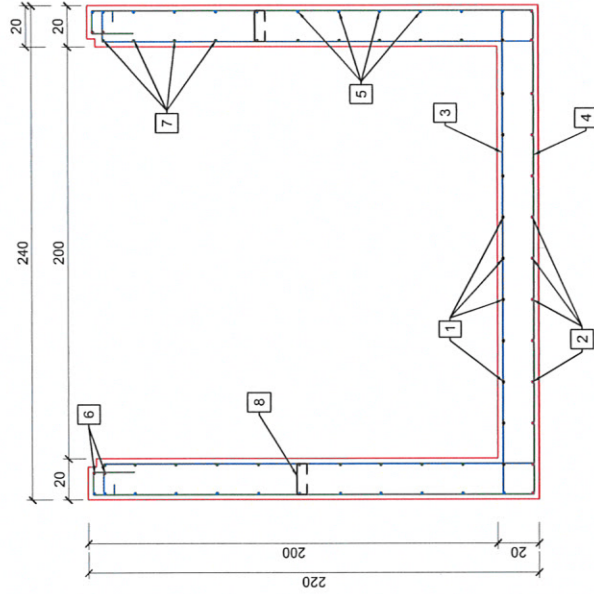

8 Agrafa 40/6/mp - L=25

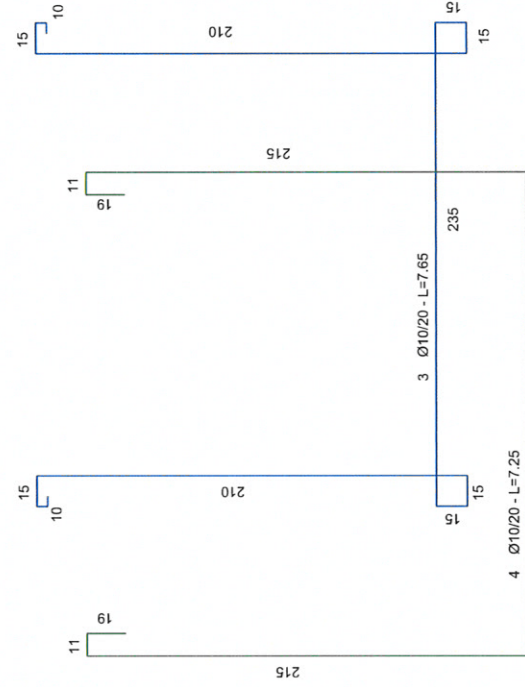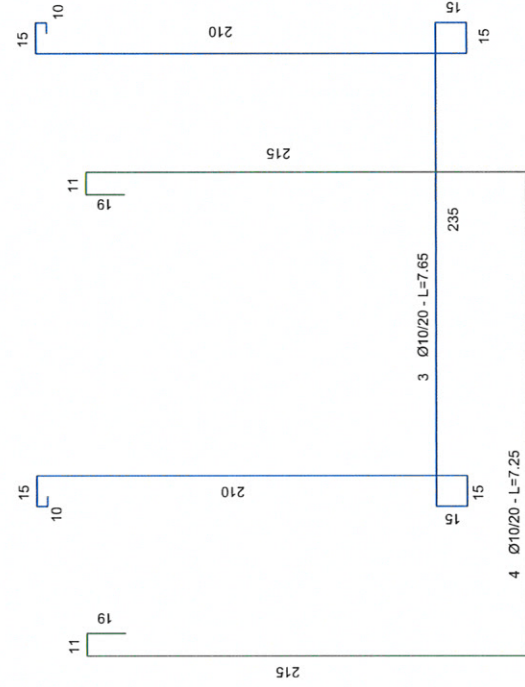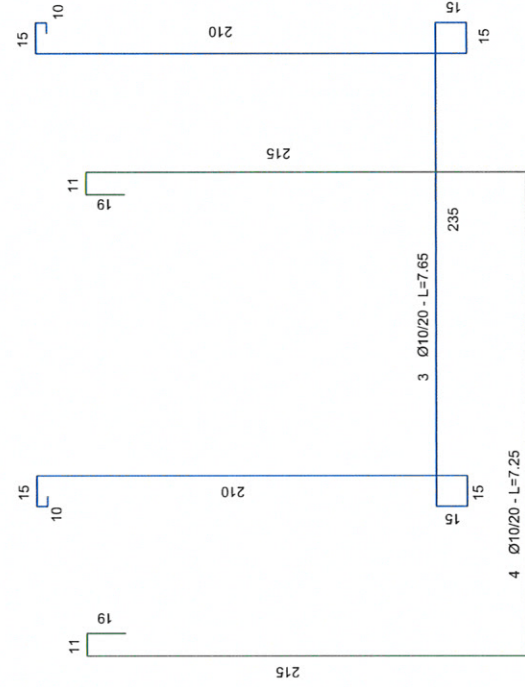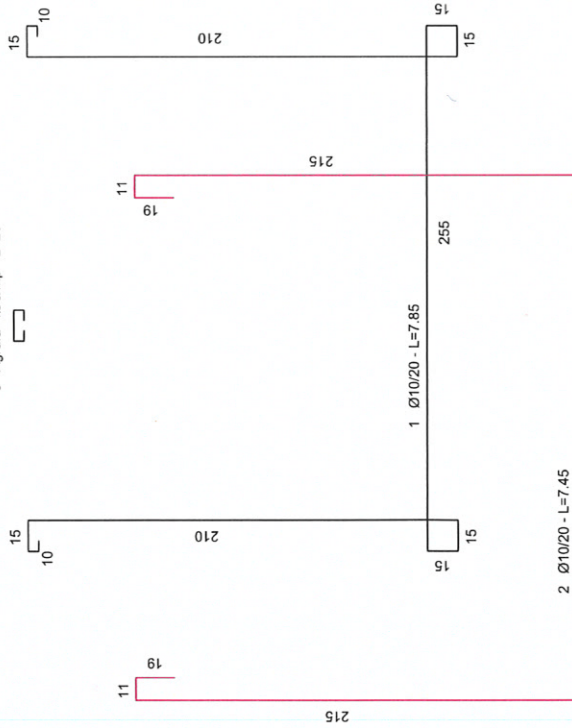

VERIFICATOR	Nume	Semnatura	Cerinta	Referat	ref./experienta
PROIECTANT :	S.C. RIOLIV S.A. Cuij-Napoca, Str. Rovine 3311, jud. Cluj, RO 4366372. J122519195cod postal: 400615, Tel/fax 0264 446546		BENEFICIAR:	S.N.G.N. ROMGAZ S.A. SUCURSALA TG. MURES Adresa: mun. Targu Mures, str. Salcamilor, nr. 23 cod postal: 540202, jud. Mures, tel/fax: 0265 402174 / 0265 306340	FAZA P.T.
SEF PROIECT	ING. CRISAN CONSTANTIN		SCARA	1:25	PR. NR. 8/2019
PROIECTAT	ING. POPA LIVIU		DATA	2019	
DESEINAT	ING. POPA LIVIU				NR. PL. 5.3

Lucrari pregatitoare provizorii (amenajare drum de acces si careu), forajul si probele de productie la sonda 8 Hatergea

DETALIU ARMARE BECIUL SONDEI